


早良南地域交流センター「ともてらす早良 多目的ホール」 (2021年11月6日 開館)

(A-4)

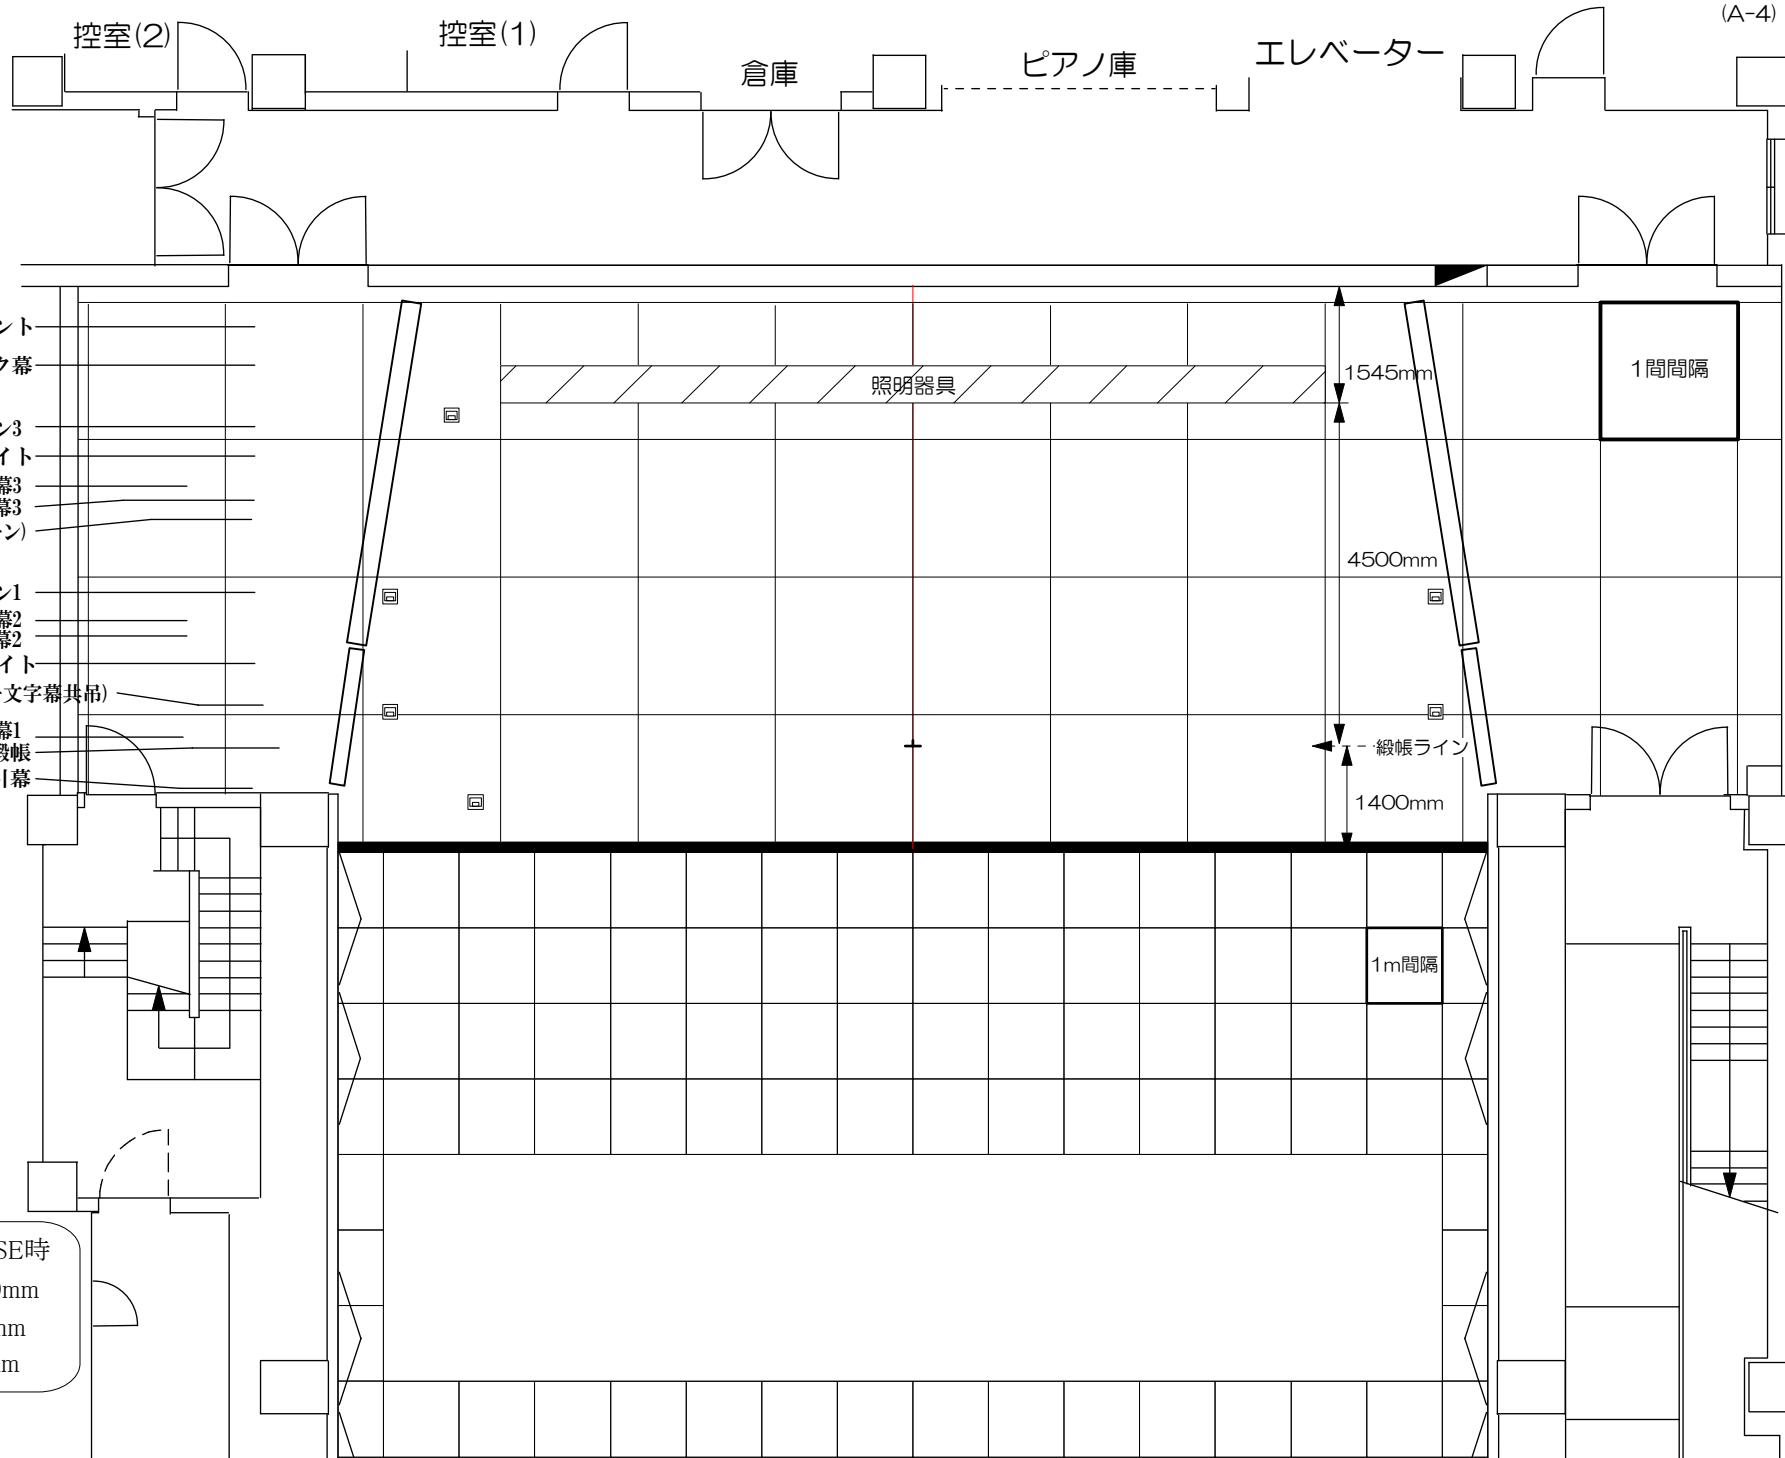

- 水平線
- バック幕
- バトン3
- 水平線ライト
- 袖幕3
- 一文字幕3
- バトン2 (スクリーン)
- バトン1
- 袖幕2
- 一文字幕2
- サスペンションライト
- ボーダーライト (一文字幕共吊)
- 袖幕1
- 緞帳
- 引割水引幕

側反①CLOSE時  
 間口:12000mm  
 奥行:7545mm  
 高さ:6000mm