


早良南地域交流センター「ともてらす早良 多目的ホール基本照明仕込図」 (2021年11月6日 開館)

(A-4)

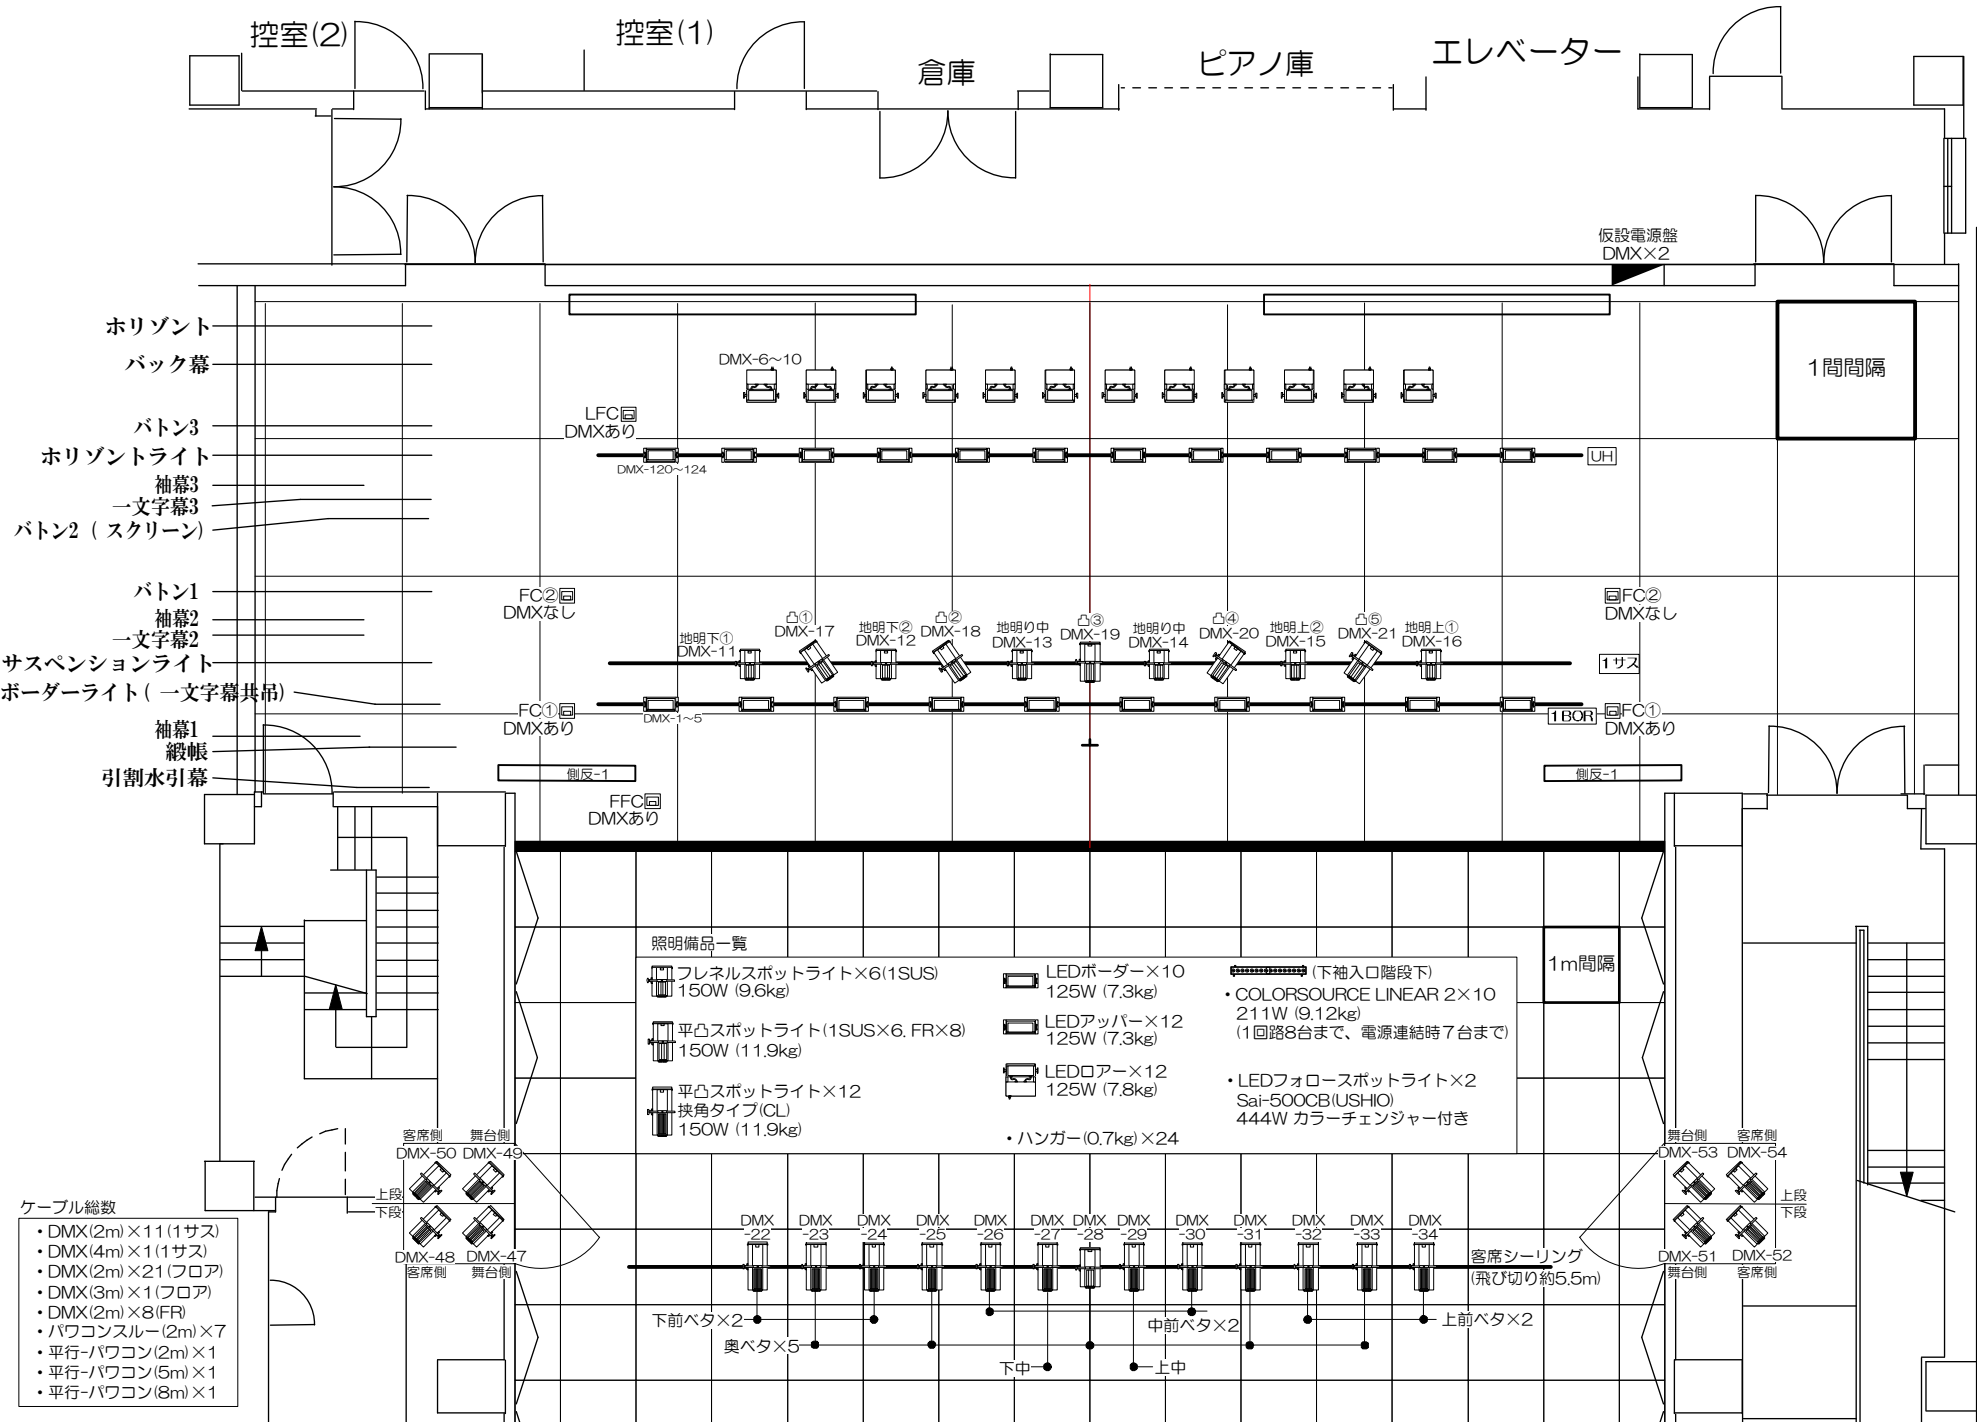

- 控室(2)
- 控室(1)
- 倉庫
- ピアノ庫
- エレベーター
- 仮設電源盤 DMX×2
- 1間間隔
- 水平線
- バック幕
- DMX-6~10
- LFC DMXあり
- DMX-120~124
- UH
- DMX-17
- DMX-18
- DMX-19
- DMX-20
- DMX-21
- FC2 DMXなし
- FC2 DMXなし
- FC1 DMXあり
- FC1 DMXあり
- DMX-1~5
- DMX-11
- DMX-12
- DMX-13
- DMX-14
- DMX-15
- DMX-16
- DMX-22
- DMX-23
- DMX-24
- DMX-25
- DMX-26
- DMX-27
- DMX-28
- DMX-29
- DMX-30
- DMX-31
- DMX-32
- DMX-33
- DMX-34
- DMX-50 DMX-49
- DMX-53 DMX-54
- DMX-48 DMX-47
- DMX-51 DMX-52

照明備品一覧

<ul style="list-style-type: none"> フレネルスポットライト×6(1SUS) 150W (9.6kg) 平凸スポットライト(1SUS×6. FR×8) 150W (11.9kg) 平凸スポットライト×12 挟角タイプ(CL) 150W (11.9kg) 	<ul style="list-style-type: none"> LEDボーダー×10 125W (7.3kg) LEDアップパー×12 125W (7.3kg) LEDローア×12 125W (7.8kg) ハンガー(0.7kg)×24 	<ul style="list-style-type: none"> (下袖入口階段下) COLORSOURCE LINEAR 2×10 211W (9.12kg) (1回路8台まで、電源連結時7台まで) LEDフォロースポットライト×2 Sai-500CB(USHIO) 444W カラーチェンジャー付き
---	---	--

- ケーブル総数
- DMX(2m)×11(1サズ)
 - DMX(4m)×1(1サズ)
 - DMX(2m)×21(フロア)
 - DMX(3m)×1(フロア)
 - DMX(2m)×8(FR)
 - パワコンスルー(2m)×7
 - 平行-パワコン(2m)×1
 - 平行-パワコン(5m)×1
 - 平行-パワコン(8m)×1

